



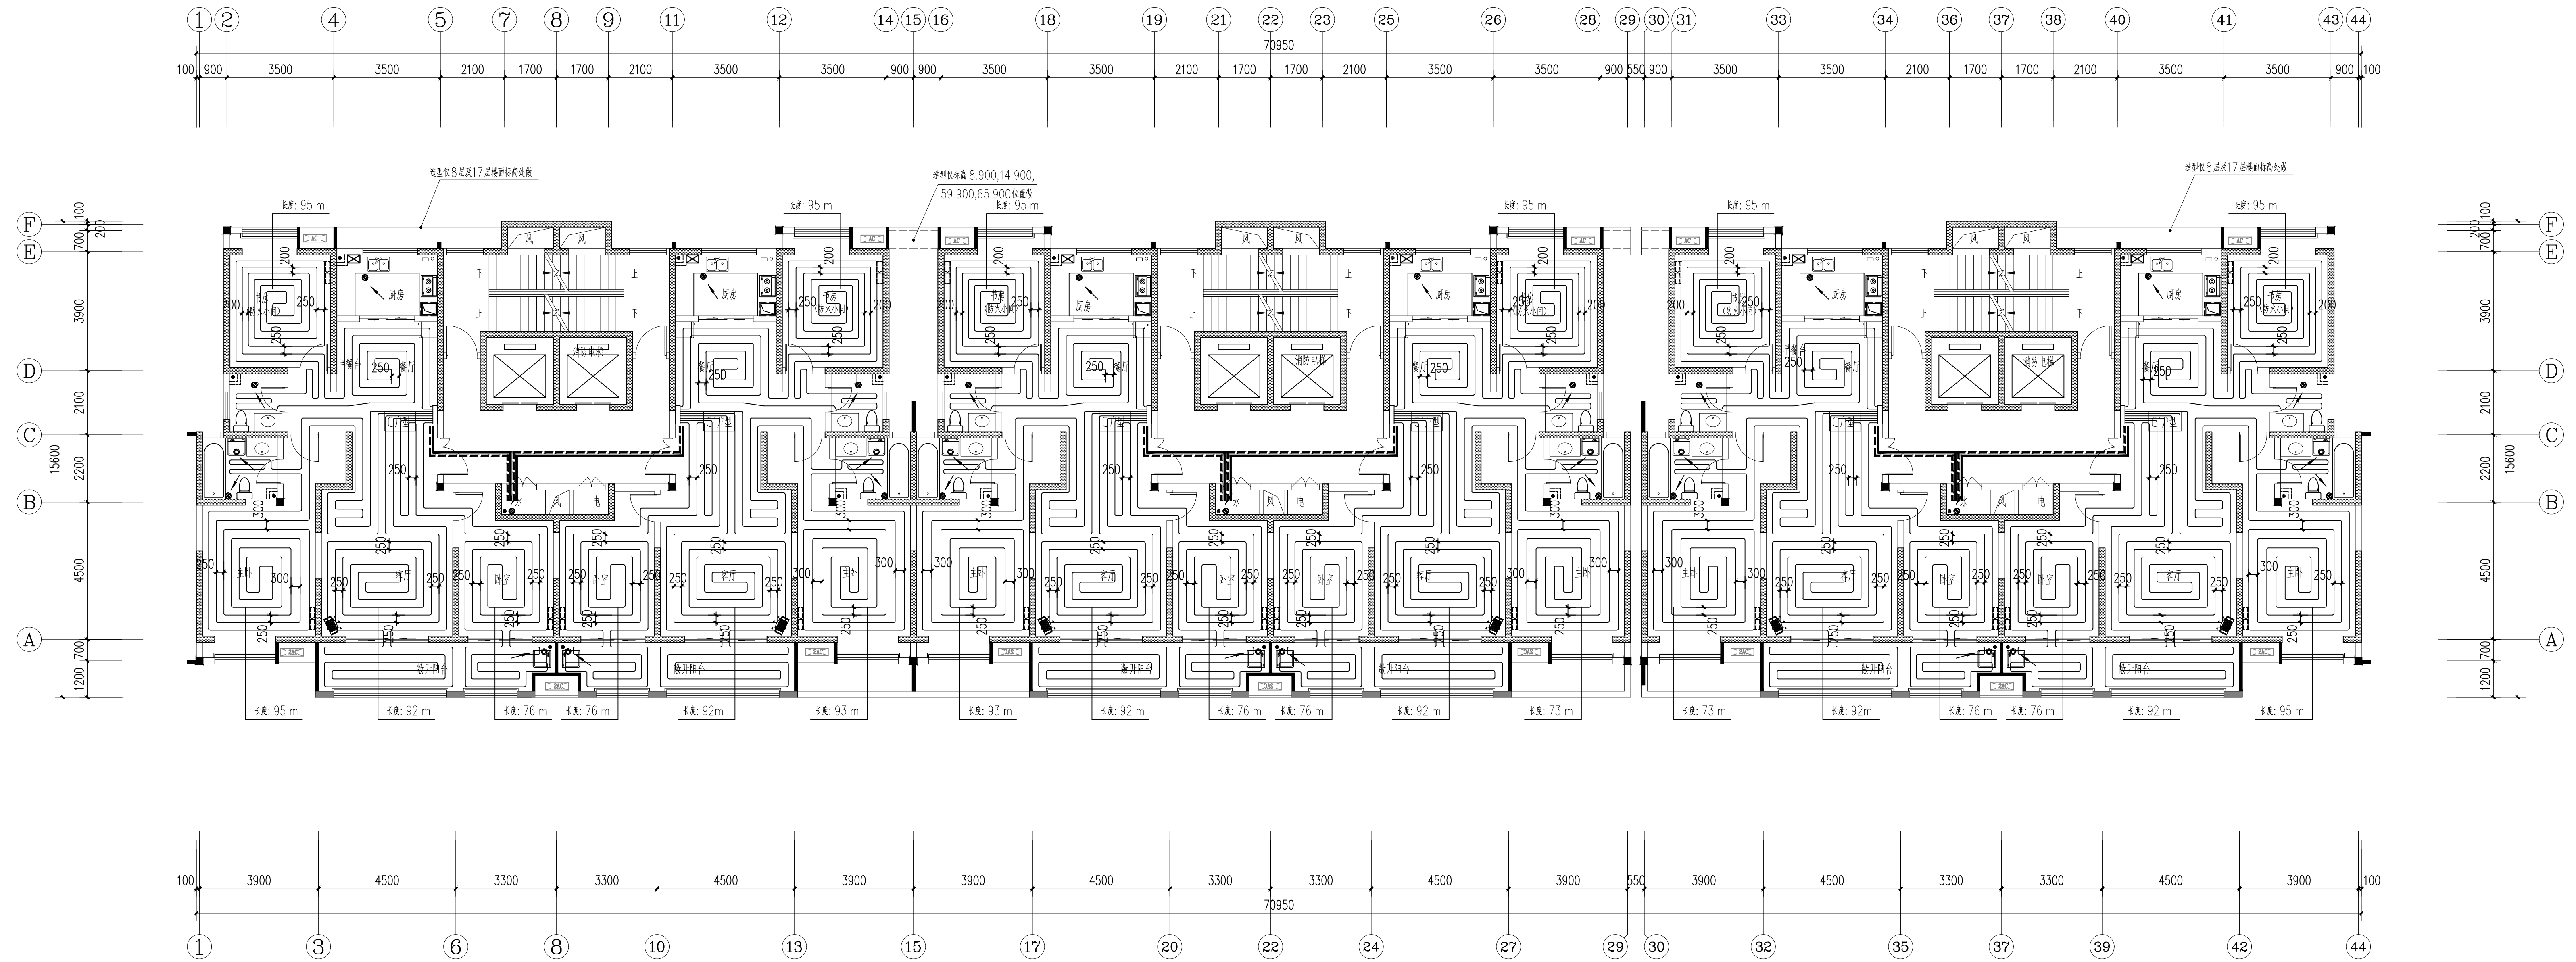

二十六层采暖平面图 1:100