



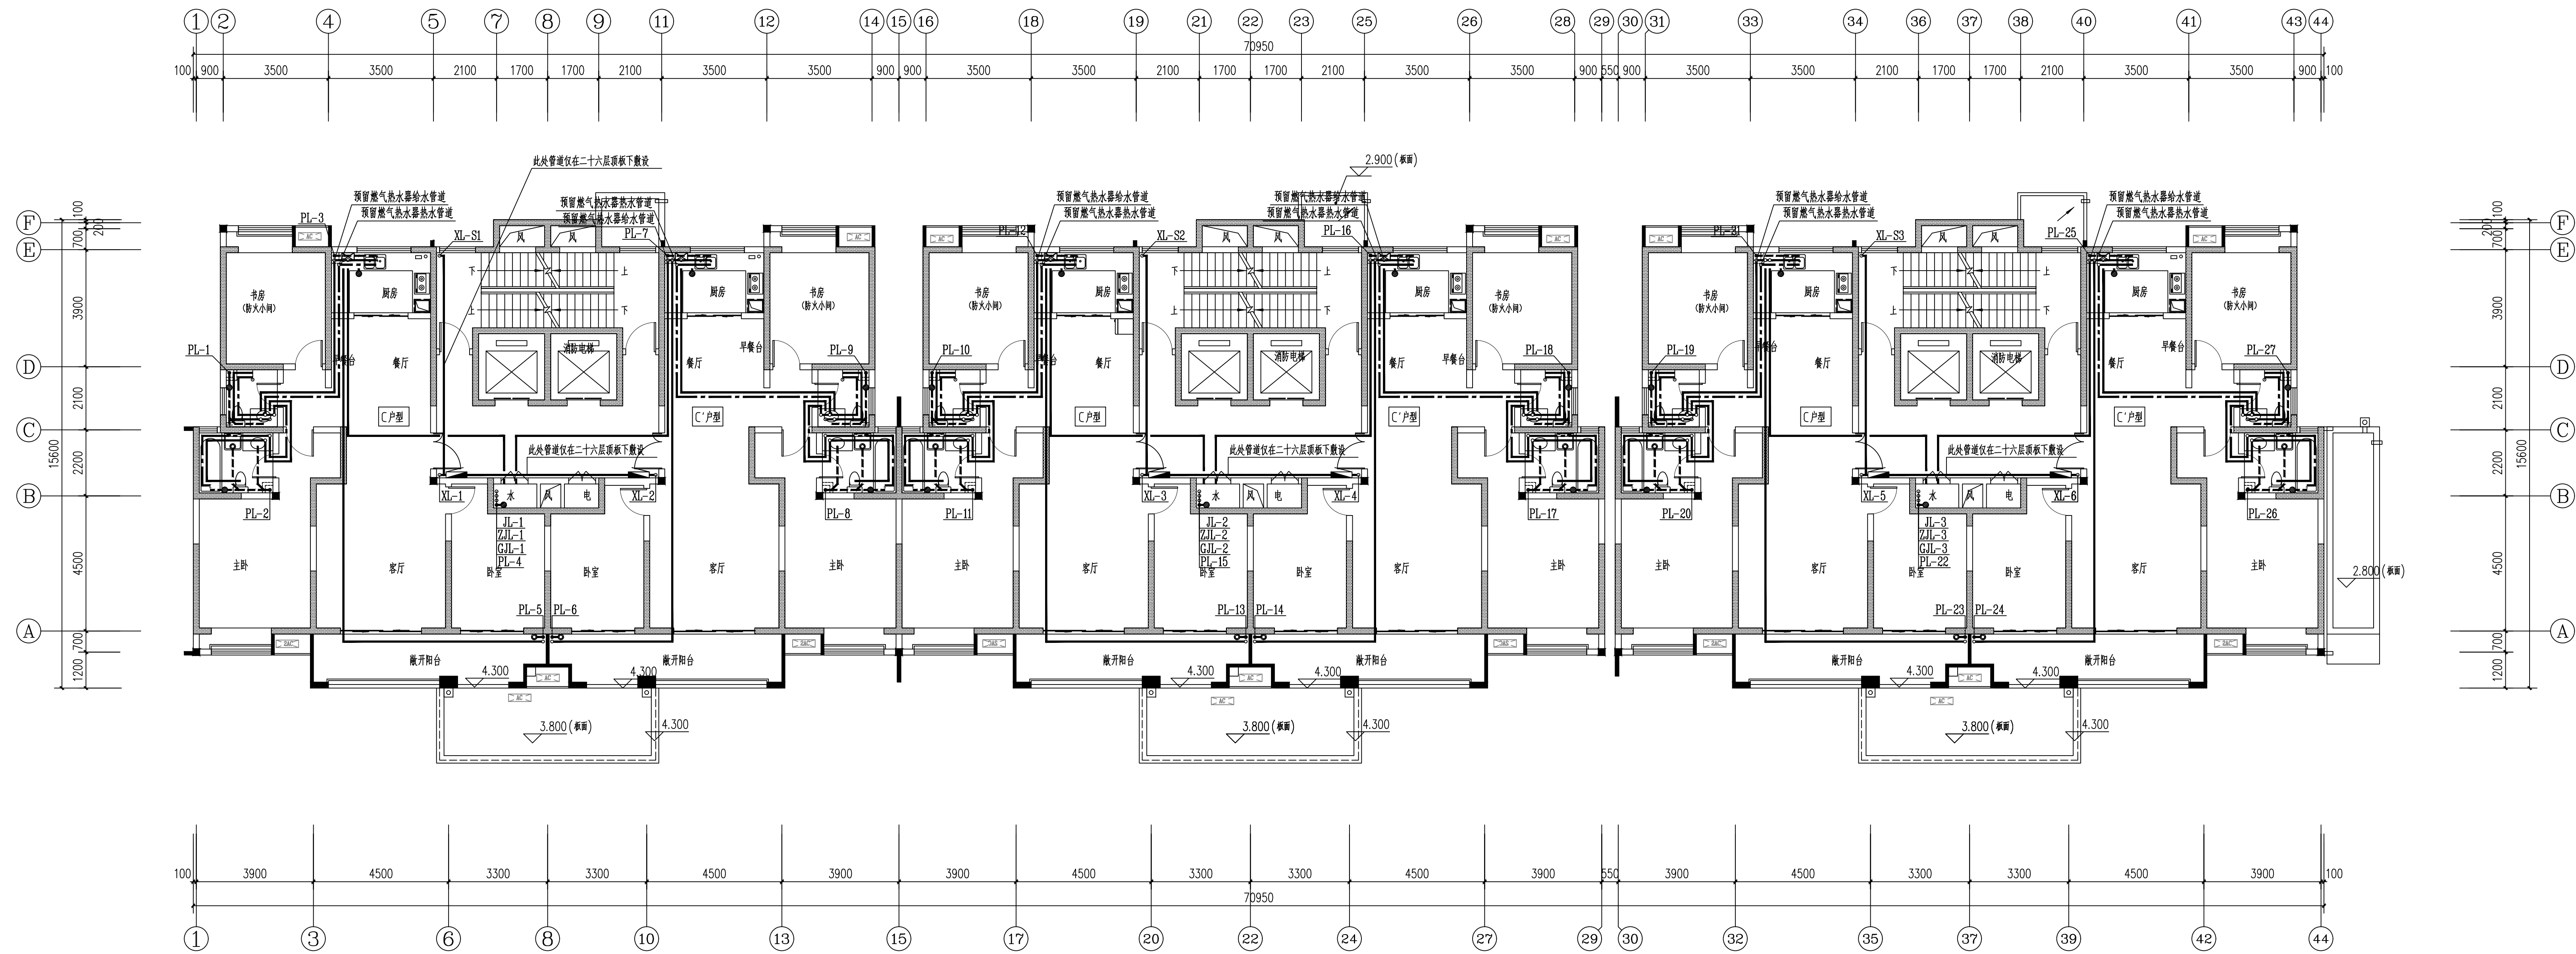

二至二十六层给排水平面图 1:100

 陕西省建筑设计研究院				工程名称		宝鸡文理学院	
项目负责人	周鸿霖	王卓	校 对	王 卓	子项名称	设计号	19162-1
审 定	张 明	张 明	制 图	朱 清		版本号	01-1
审 核	张 明	张 明	设 计	朱 清		图 别	水 施
专业负责人	王 卓	王 卓	所 长	梁 欣		图 号	06B
						日期	2019.11.20
图 名					二至二十六层给排水平面图		

质量信息反馈电话02981712696